



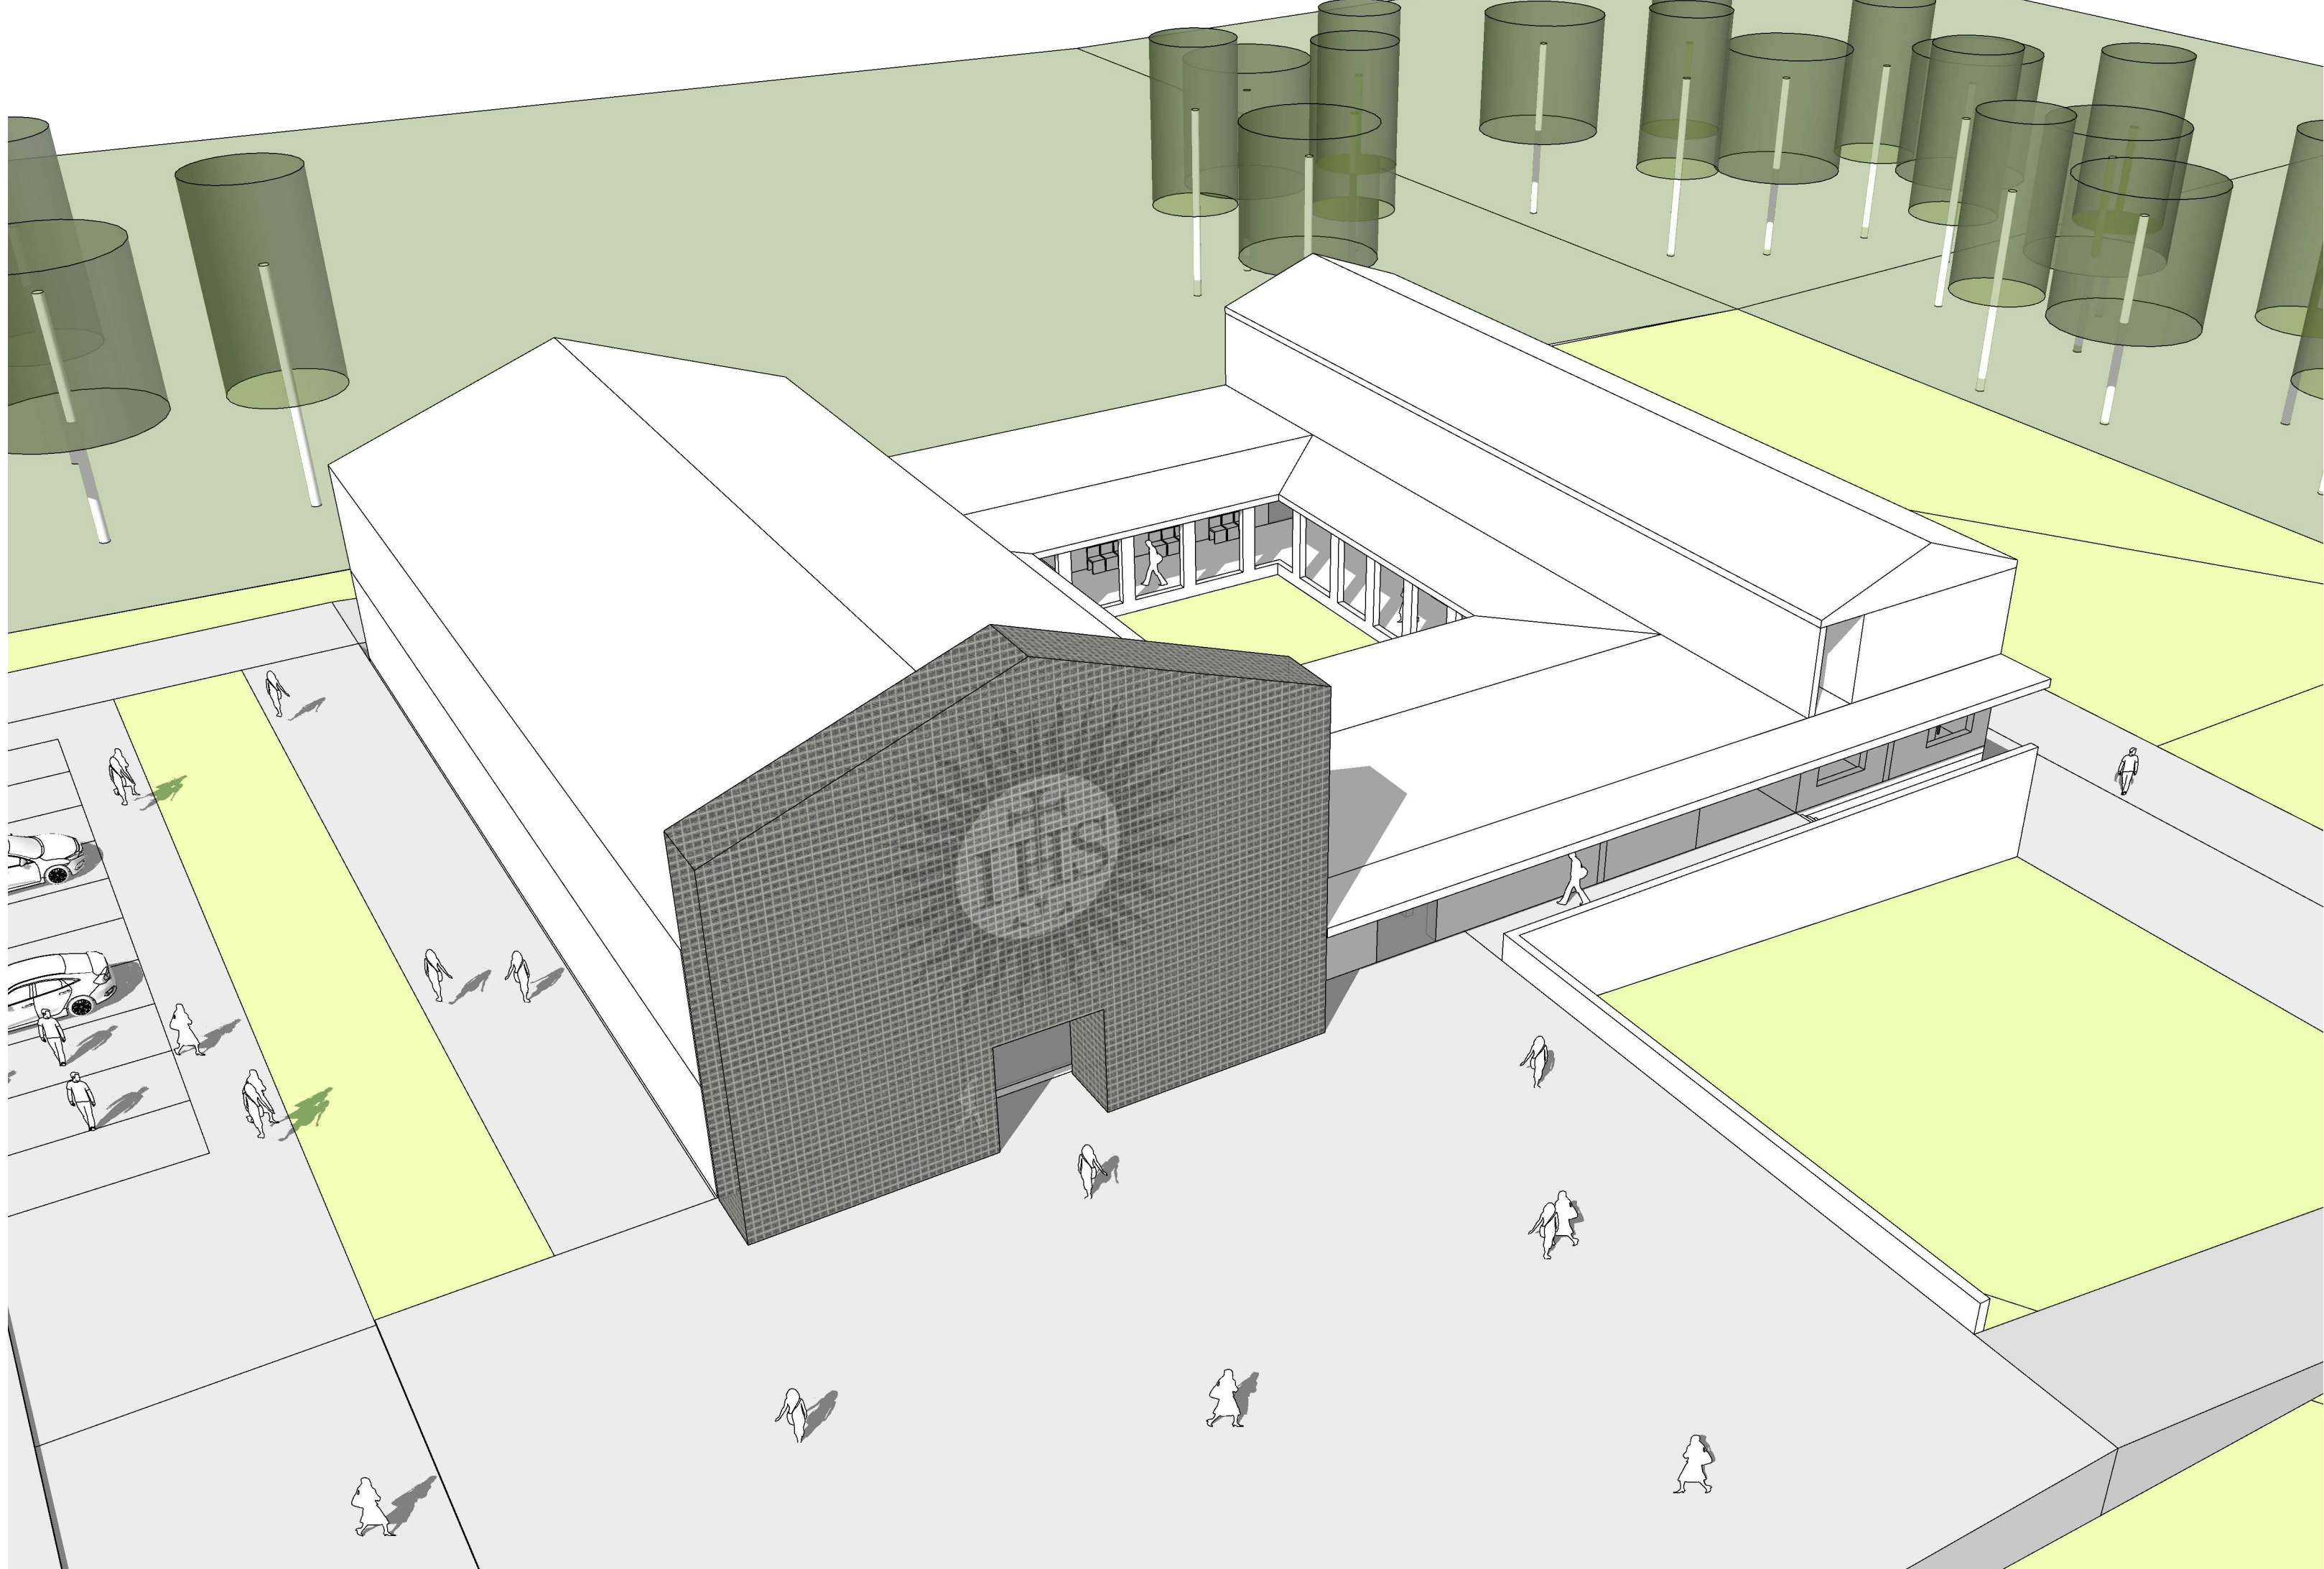


- POZIOM: 0**
PARTER
KOŚCIÓŁ
I POMIESZCZENIA
PARAFIALNE:
- KAPLICA
 - ZAKRYSTIA
 - KOŚCIÓŁ
 - HOL KOŚCIOŁA /
WIRYDARZ
 - TOALETY
 - POKÓJ MAM
KARMIĄCYCH
 - PRZEDSIÓNEK
KONFESJONAŁY
 - FRONTON / DZWONNICA
- SUMA POWIERZCHNI :
1432 m²



- WYJŚCIE / WEJŚCIE
- KLATKA SCHODOWA
- MAGAZYN
- SALA
KONFERENCYJNA
25 OSÓB
- SALA
KONFERENCYJNA
50 OSÓB
- HOL SAL
KONFERENCYJNYCH /
WIRYDARZ
- ZAPLECZE KUCHENNE
KANCELARIA PARAFIALNA
- ROZMÓWNIKA
- WEJŚCIE / WYJŚCIE


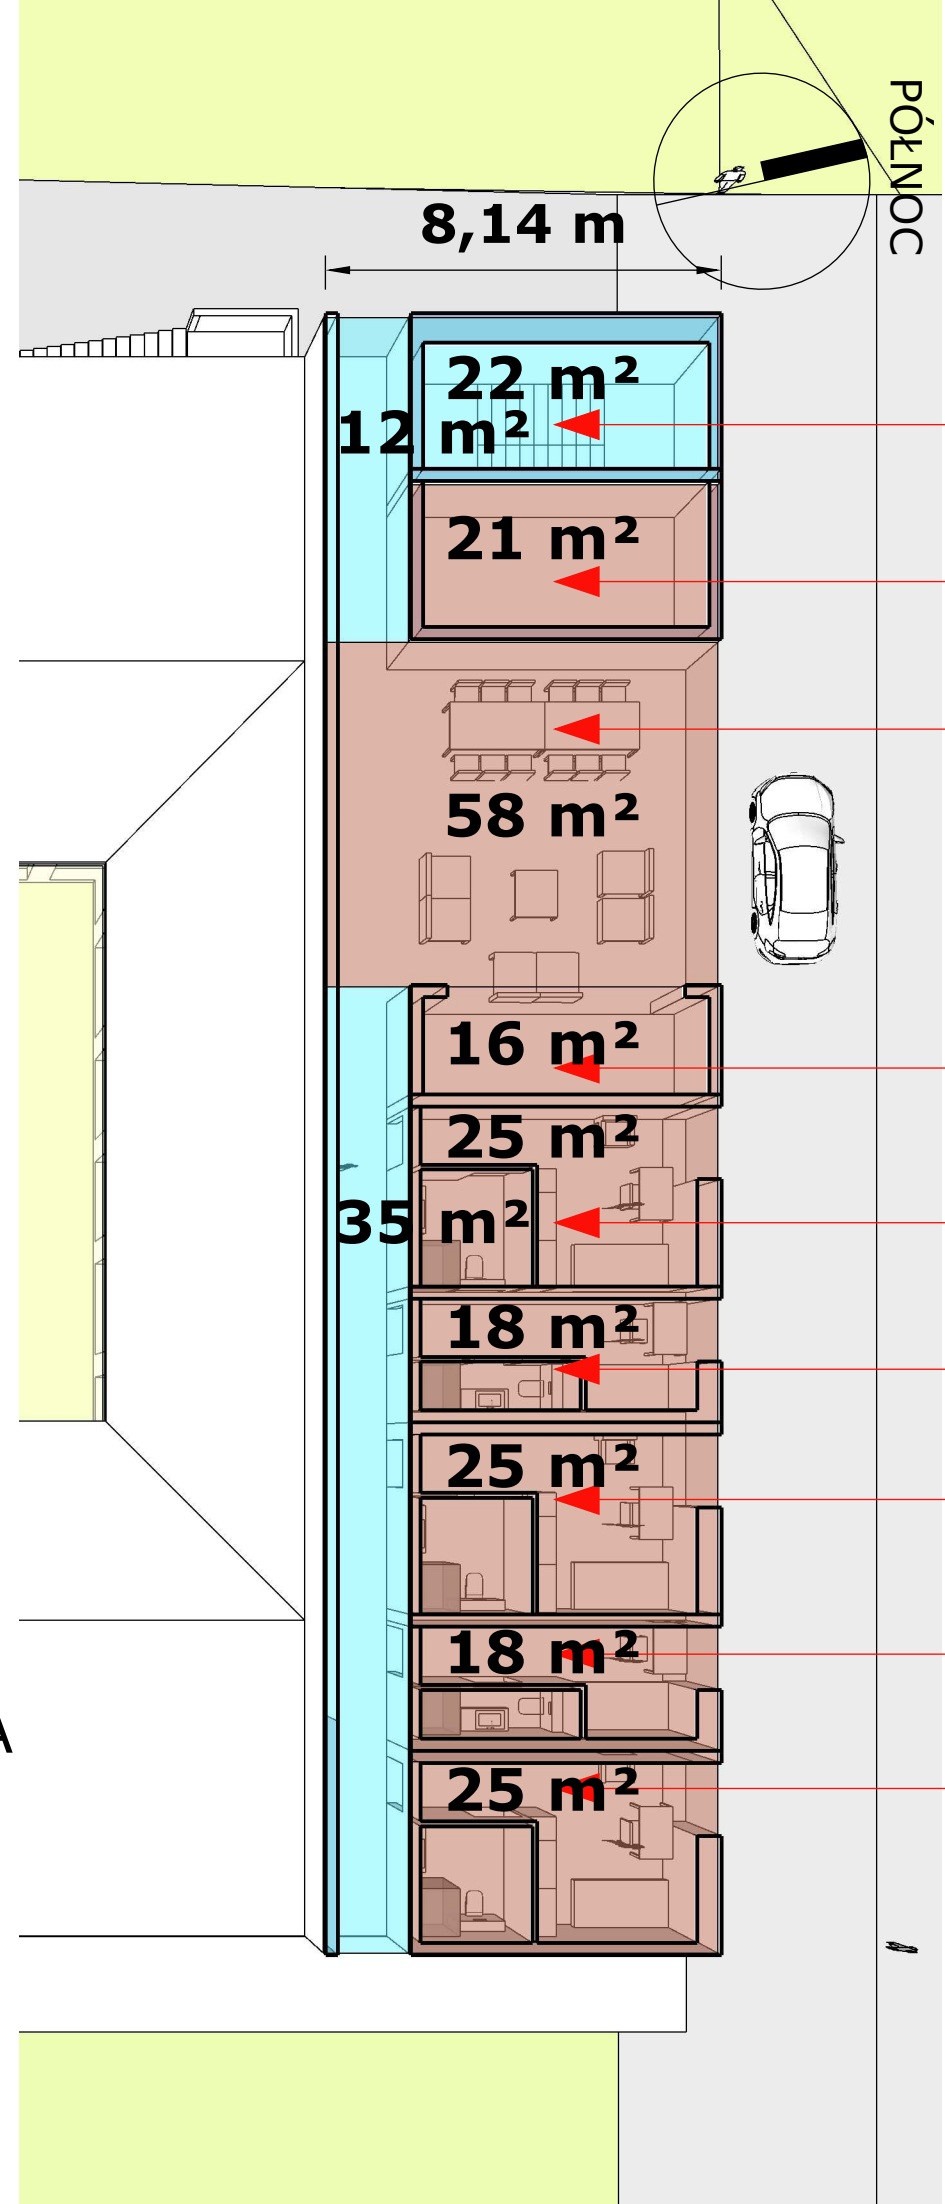


- POZIOM: +1**
PIĘTRO
CZĘŚĆ MIESZKALNA:
- KLATKA SCHODOWA
 - KUCHNIA
 - JADLANIA
I SALA
REKREACYJNA
 - BIBLIOTEKA
 - POKÓJ 1
 - POKÓJ GOŚCINNY 1
 - POKÓJ 2
 - POKÓJ GOŚCINNY 2
 - POKÓJ 3
- SUMA POWIERZCHNI :
275 m²

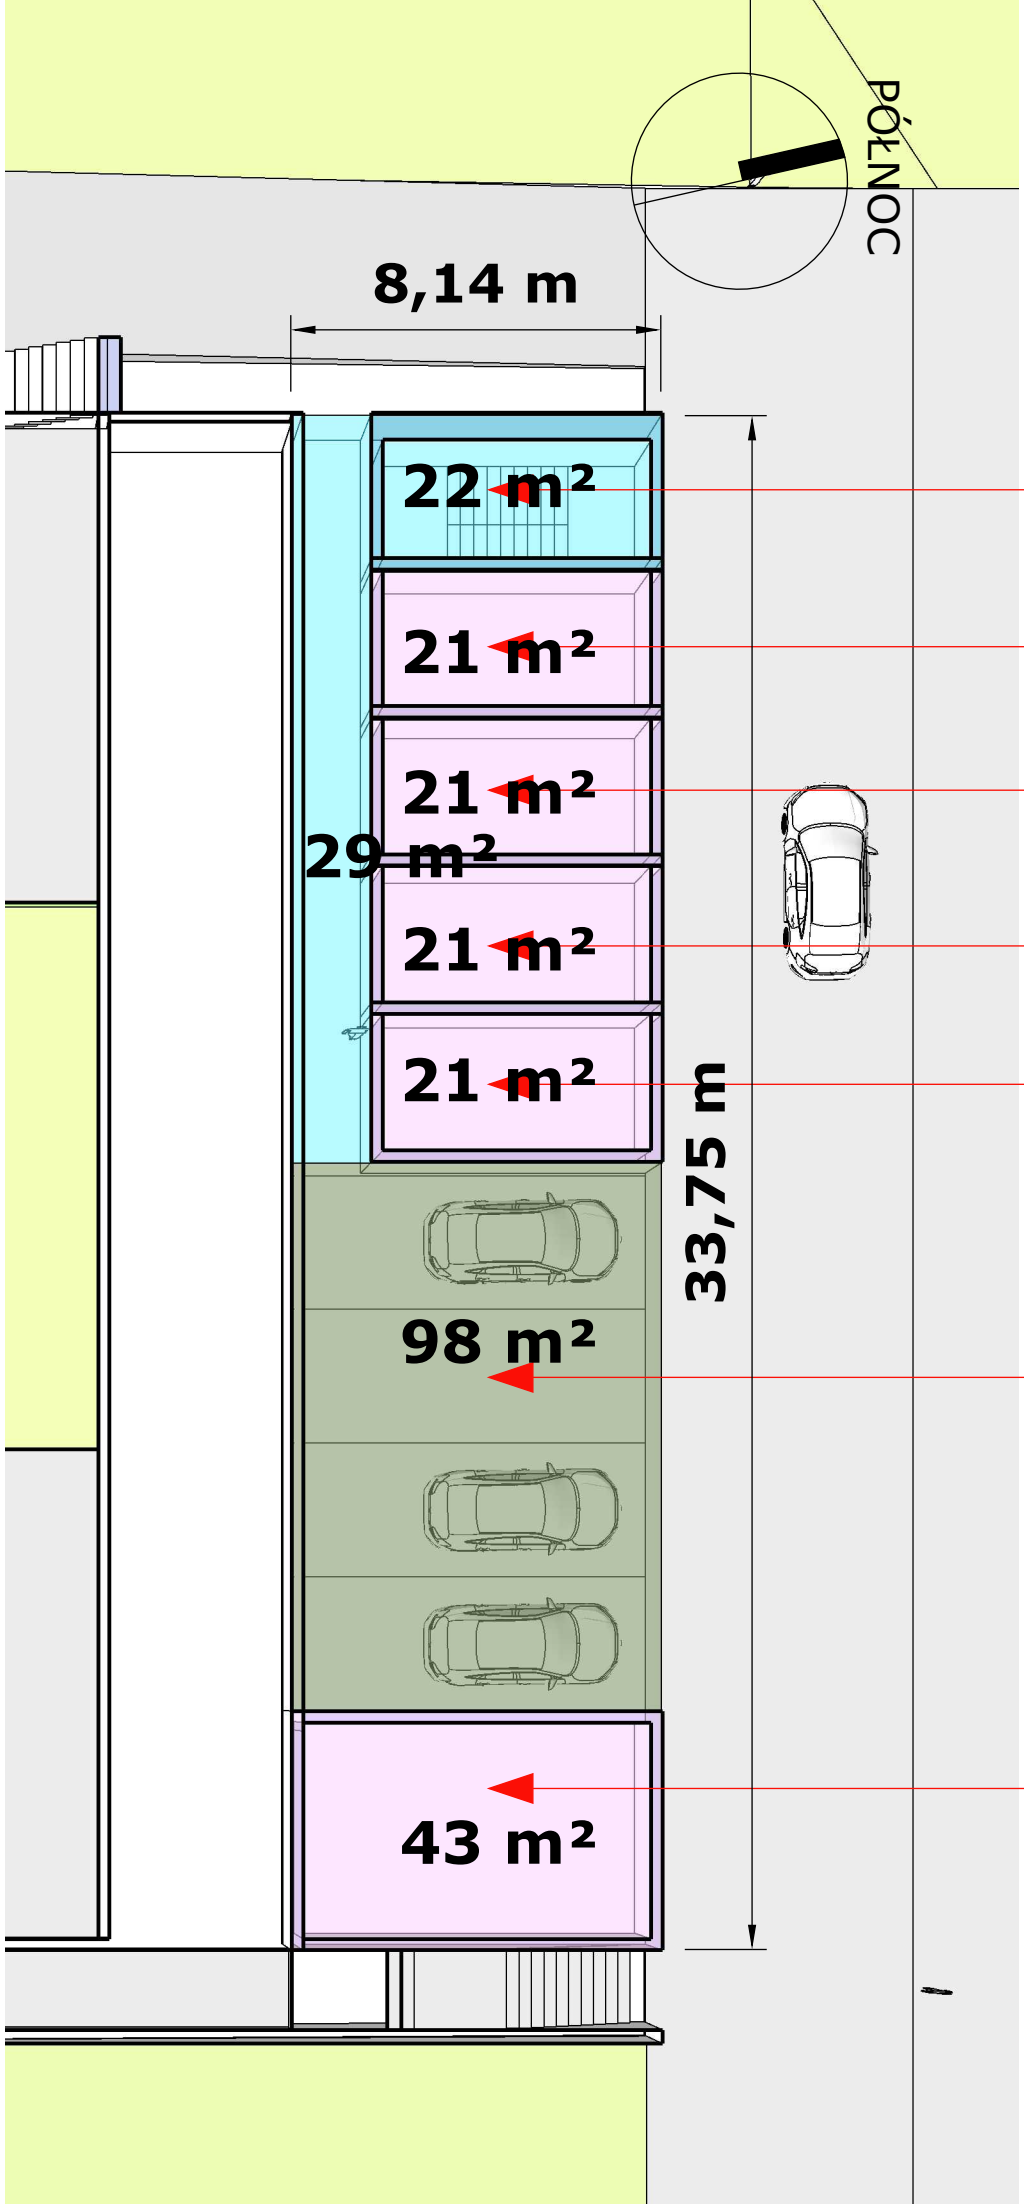


- POZIOM: - 1**
PODZIEMIE
POMIESZCZENIA
POMOCNICZE /
TECHNICZNE:
- KLATKA SCHODOWA
 - KOTŁOWNIA
 - PRALNIA / SUSZARNIA
 - WARSZTAT
 - MAGAZYN
 - WIATA GARAŻOWA
/ GARAŻ
 - MAGAZYN
- SUMA POWIERZCHNI :
275 m²


CAŁKOWITA SUMA POWIERZCHNI NA WSZYSTKICH POZIOMACH: 1981 m²
PRZYJMUJĄC KOSZT WYKONANIA 1 m² BUDYNKU W PRZEDZIALE: 3500 zł - 6000 zł
CAŁKOWITY KOSZT BUDOWY ZAWIERAŁBY SIĘ W PRZEDZIALE: 7 000 000 zł - 12 000 000 zł

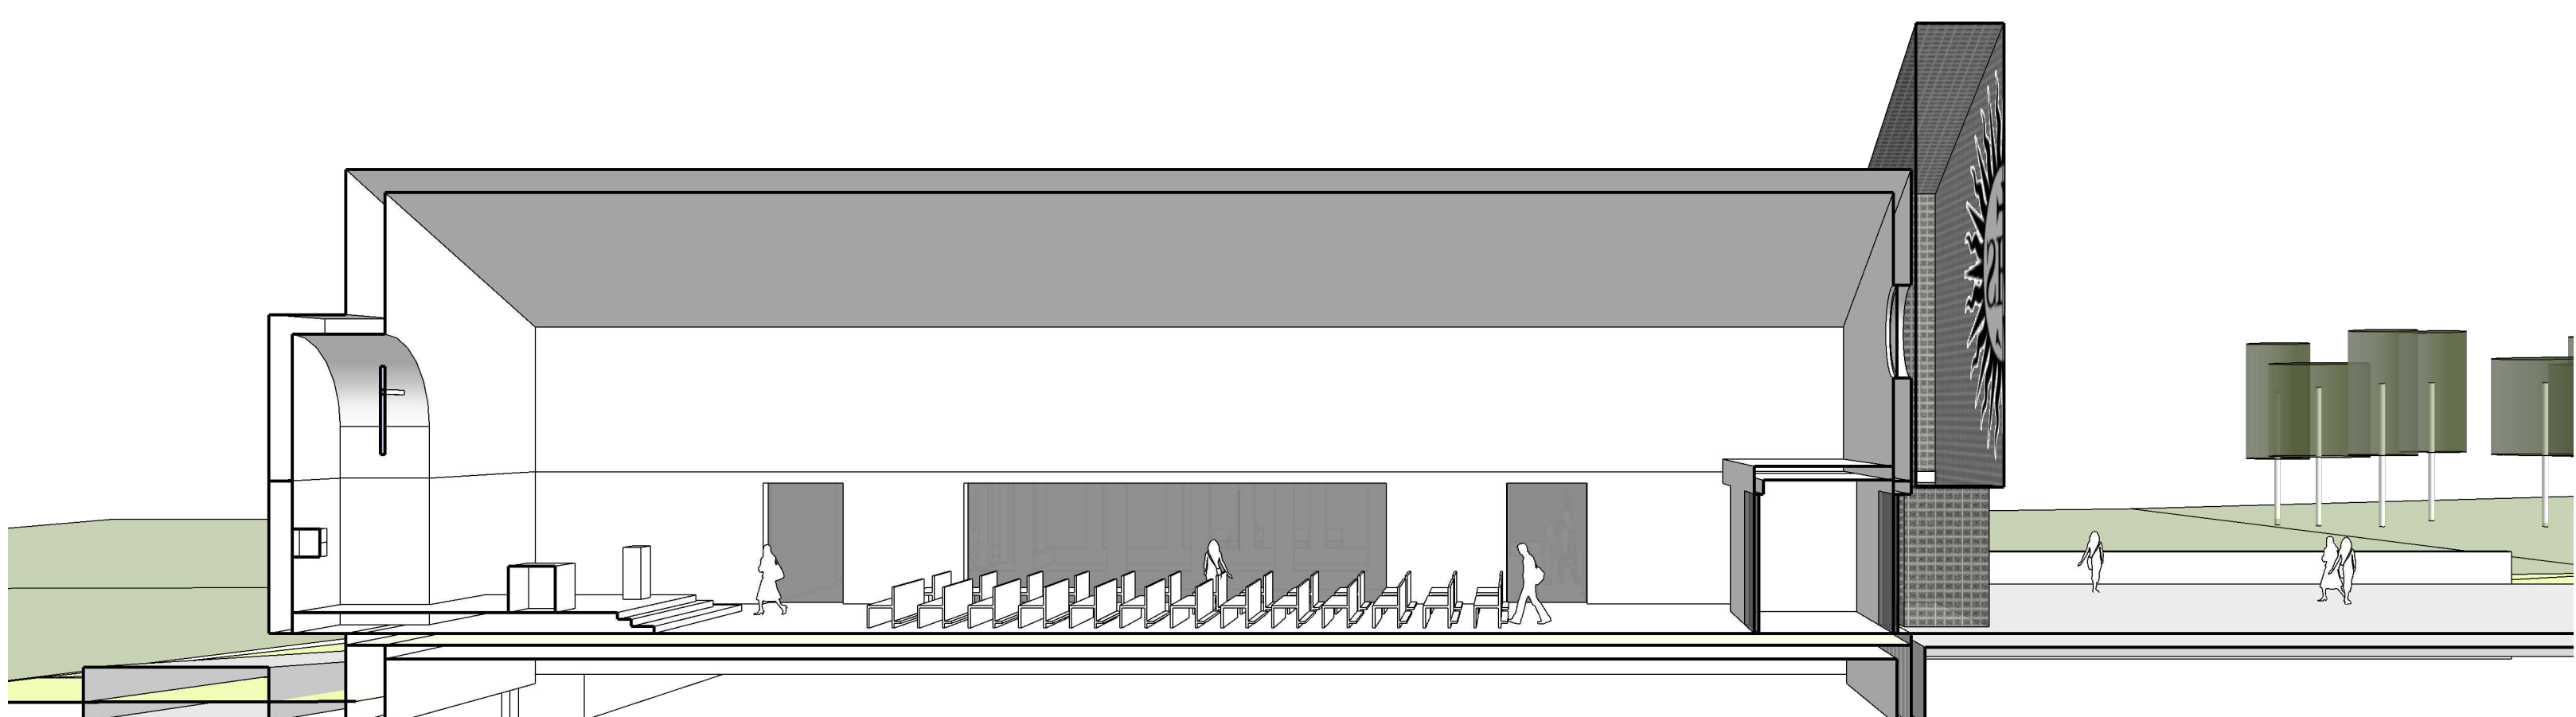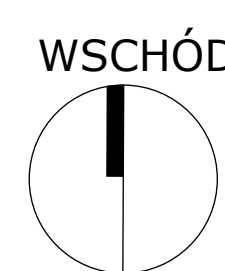




PRZEKRÓJ PODŁUŻNY KOŚCIOŁA

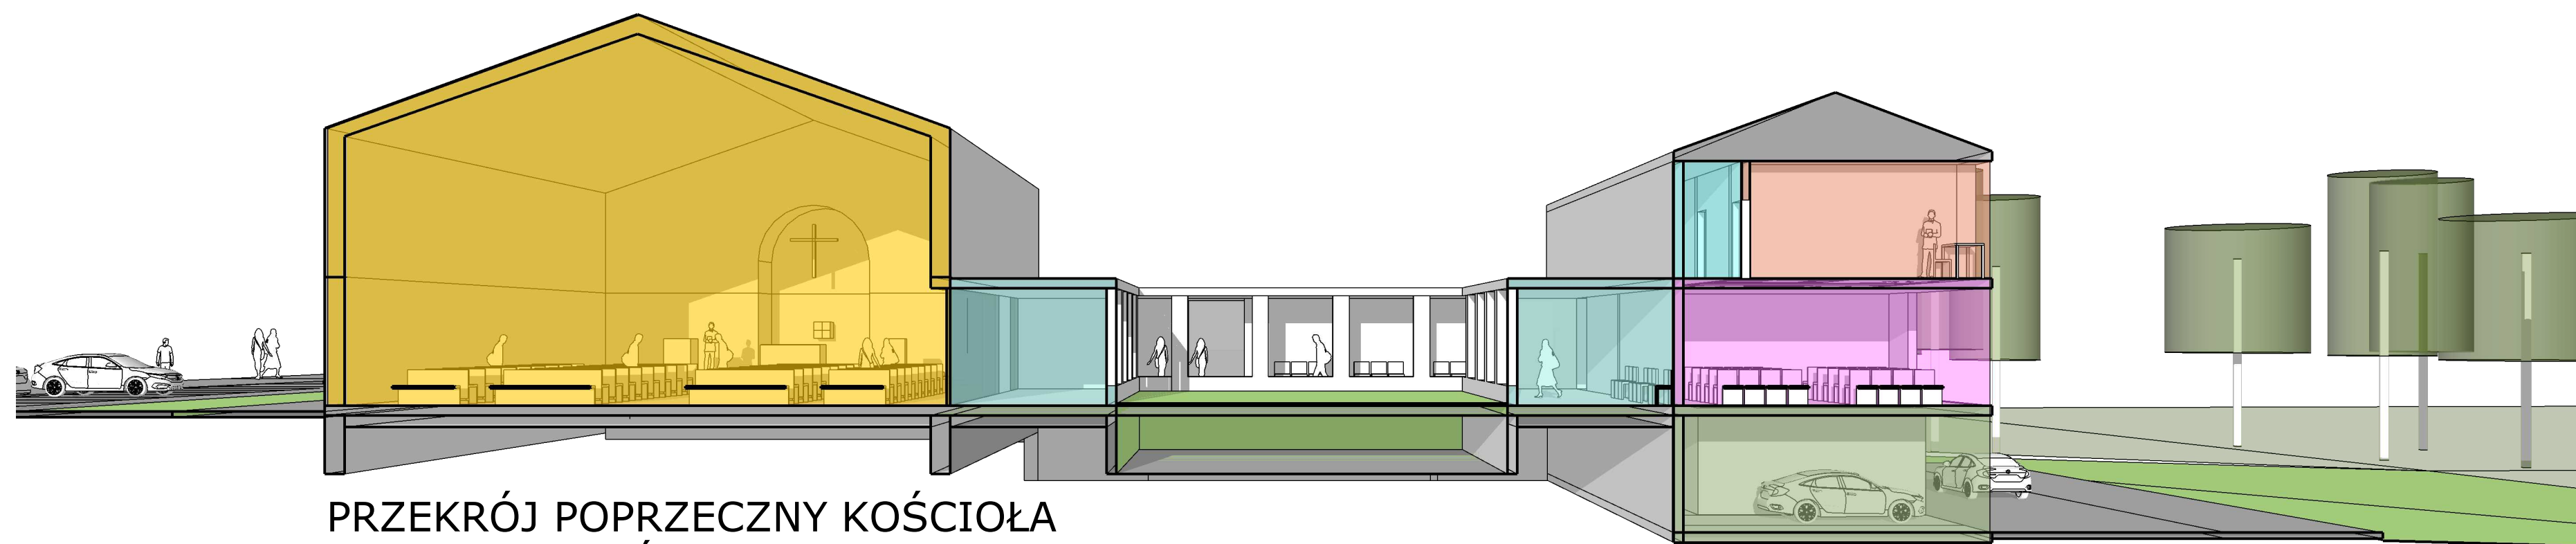

PRZEKRÓJ POPRZECZNY KOŚCIOŁA
I POMIESZCZEŃ PARAFIALNYCH

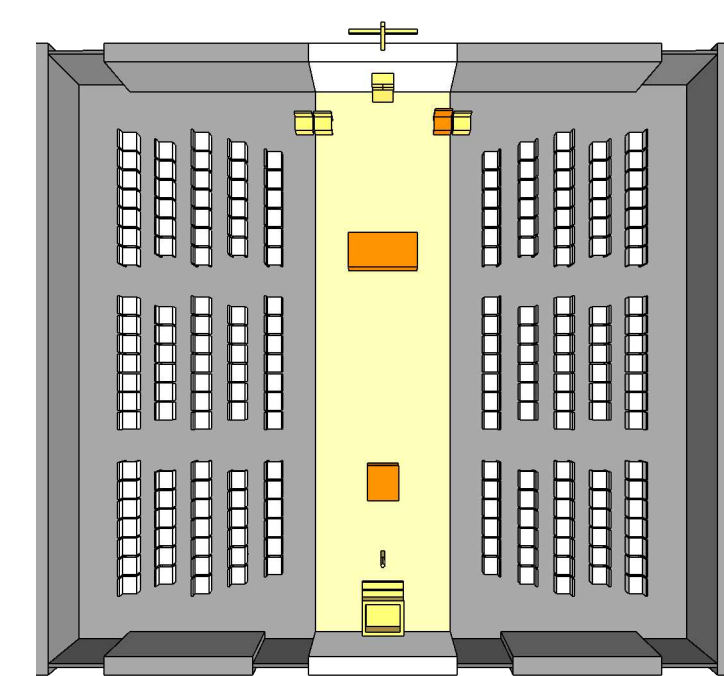

ALTERNATYWNA PROPOZYCJA ARANŻACJI PRZESTRZENI CELEBRACJI

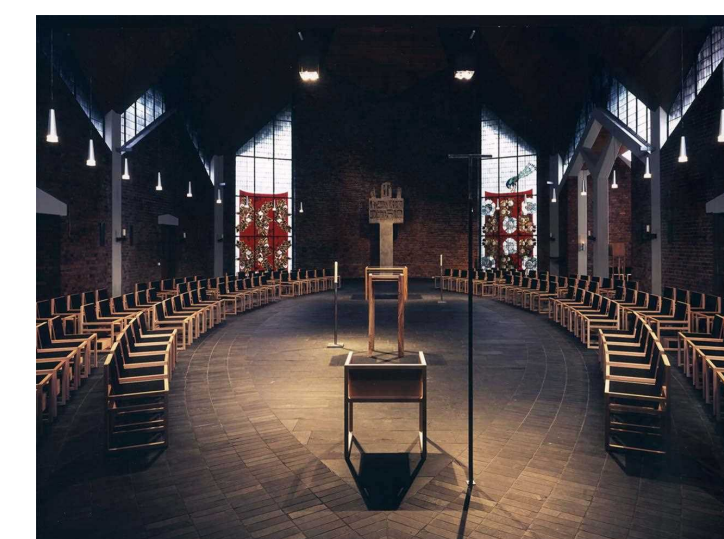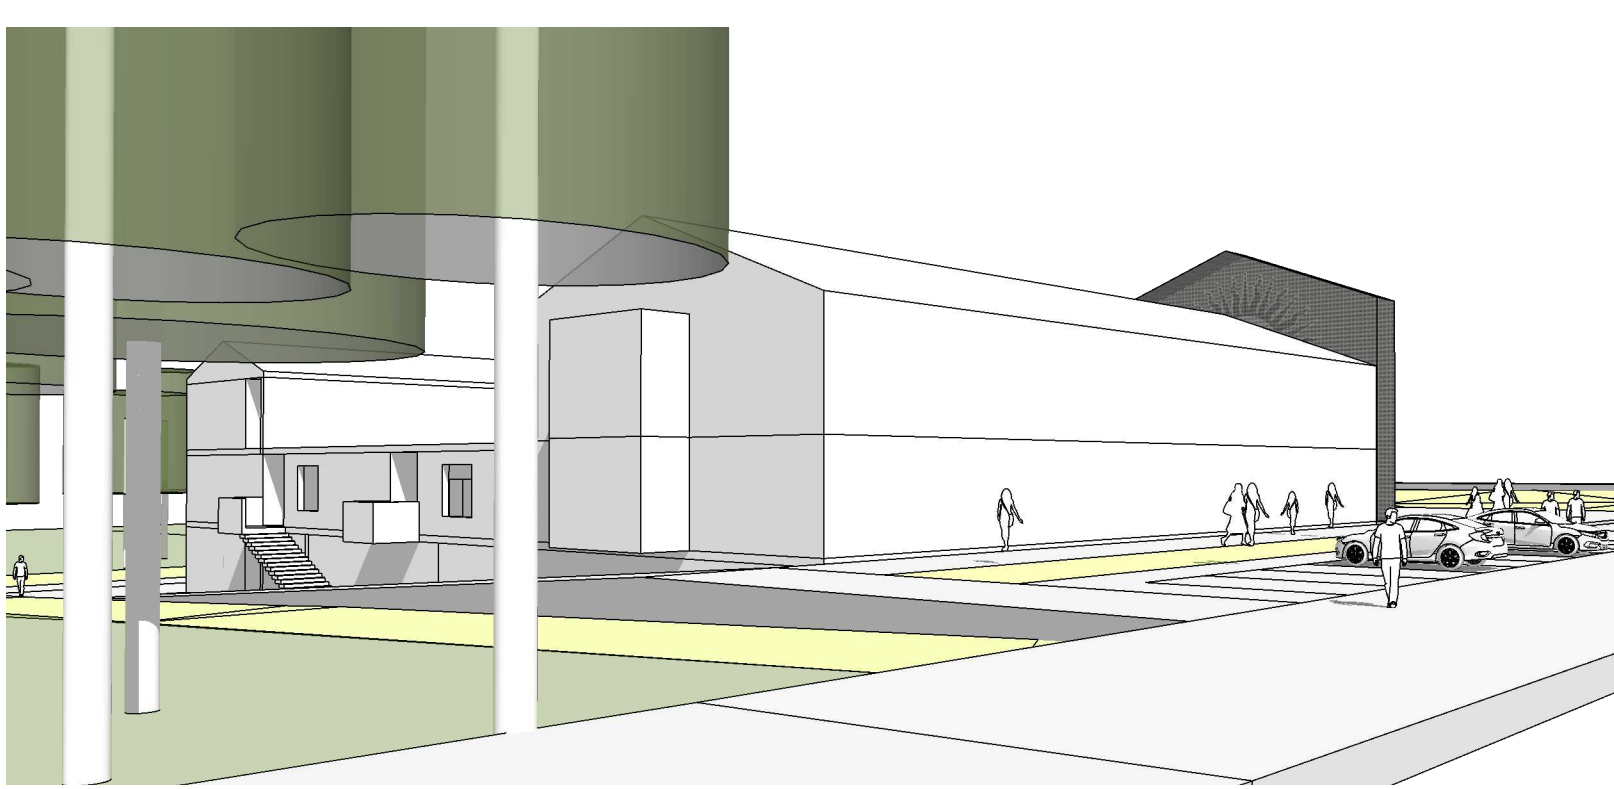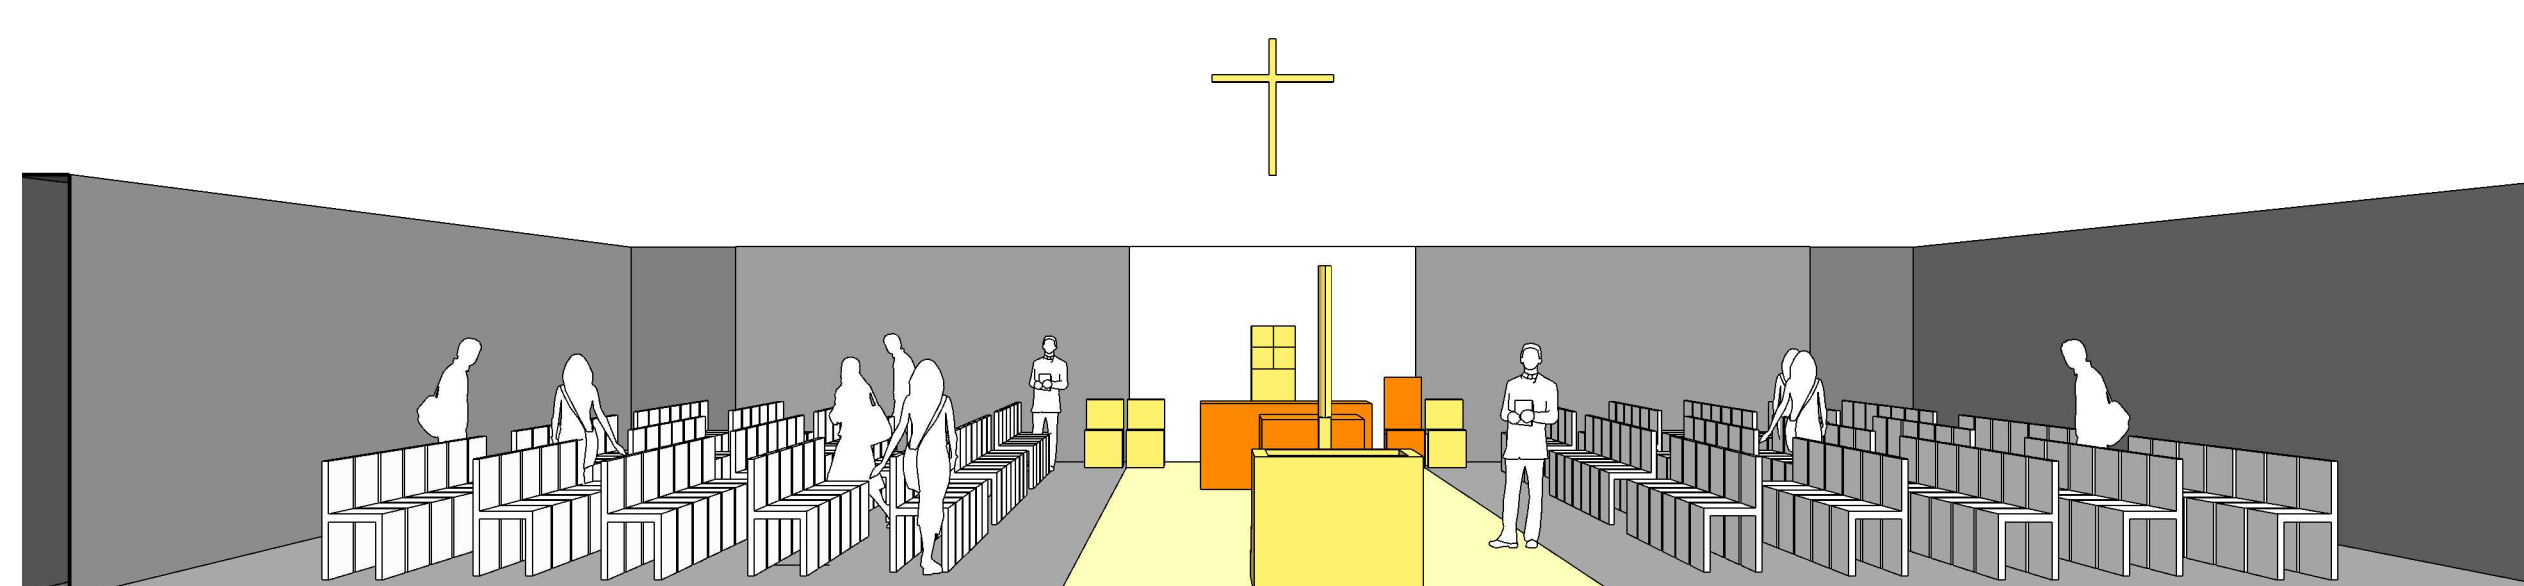

KOŚCIÓŁ
ŚW. FRANCISZKA W BONN

